


DEPARTEMENT DU RHONE

COMMUNE DE MARCY

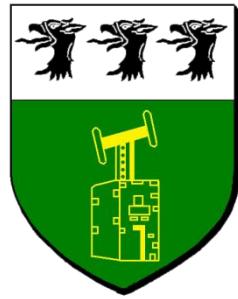

Plan Local d'Urbanisme

Zonage d'assainissement



ATELIER D'URBANISME ET D'ARCHITECTURE
CÉLINE GRIEU




LATITUDE UEP

| Pièce n° | Projet arrêté | Enquête publique | Approbation |
|----------|-----------------|----------------------------------|-----------------|
| 07.5 | 21 juillet 2025 | du 7 novembre au 8 décembre 2025 | 26 janvier 2026 |

ZONAGE D'ASSAINISSEMENT

(EXTRAIT DU PLAN DE ZONAGE REALISE PAR GAUDRIOT EN DECEMBRE 2000)

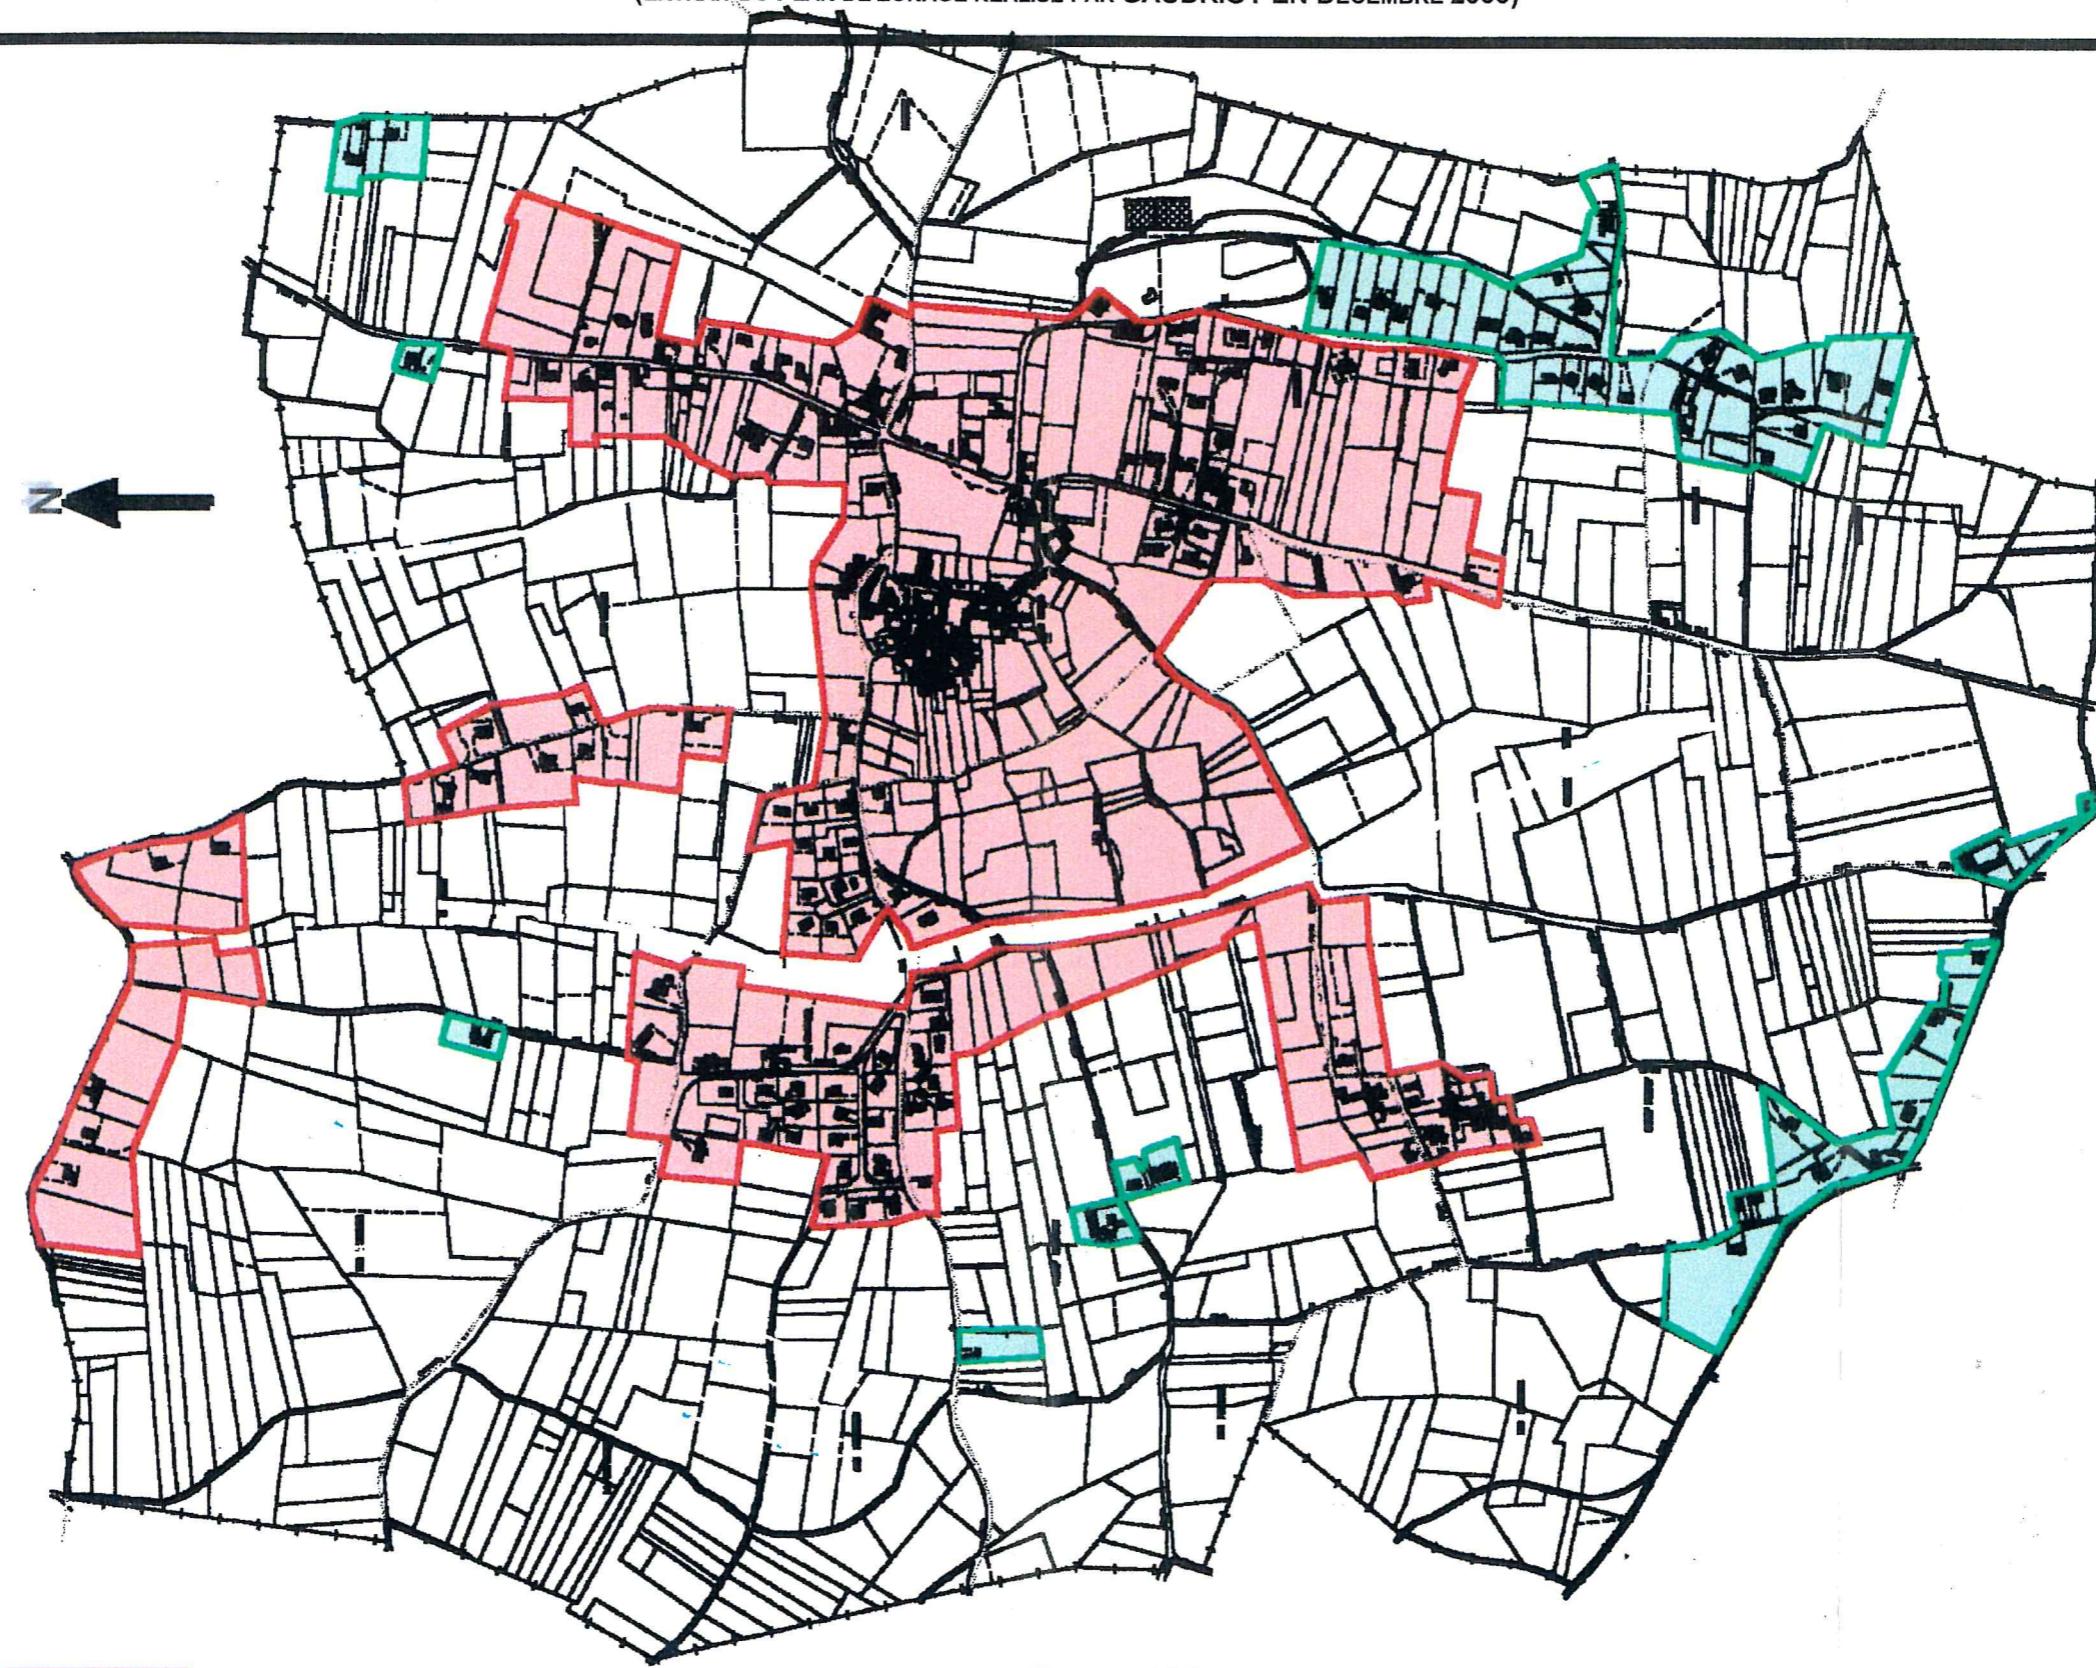

Zone d'assainissement collectif

Zone d'assainissement non-collectif